



COMUNE DI POGGIBONSI

(Provincia di Siena)

CONCORSO PUBBLICO, PER ESAMI, PER LA COPERTURA A TEMPO INDETERMINATO DI N. 1 POSTO DI "ISTRUTTORE TECNICO"

(Det. Dir. n. 111/AG del 10.10.2019)

SECONDA PROVA – PROVA PRATICA

TRACCIA N. 2


L'Amministrazione comunale ha programmato la realizzazione di un **Parco pubblico**, con una piazza pavimentata, di superficie pari a circa 5200 mq, meglio evidenziato nella planimetria allegata. Sull'area è presente un filare di *Tilia Xvulgaris* con distanza d'impianto pari a 3 metri, diametri a petto d'uomo oscillanti tra i 20 ed i 30 cm ed altezza media di 8 metri. Numerosi soggetti del filare hanno lesioni corticali nei primi 60 cm da terra del fusto con legno esposto solo in parte degradato o attaccato da carie del legno.

Il candidato elabori il relativo progetto di livello esecutivo:

- indicando l'elenco della documentazione progettuale necessaria;
- sviluppando, in particolare, la relazione illustrativa dell'intervento, nonché le voci di computo ed il programma delle attività per giungere alla realizzazione dell'intervento in argomento;
- specificando, nella stessa relazione, le motivazioni tecniche che hanno condotto il candidato a conservare o abbattere il filare di taglio in essere;
- disegnando a mano libera sulla planimetria allegata la disposizione e la tipologia delle essenze arboree che si ritiene utilizzare.

Tempo concesso: 150 minuti (ore 2 e 1/2)

CRITERIO DI VALUTAZIONE	PUNTEGGIO ATTRIBUIBILE
<i>Pertinenza e correttezza dell'elaborato rispetto all'argomento della prova</i>	<i>da 0 a 10 punti</i>
<i>Impostazione generale e presenza degli elementi essenziali</i>	<i>da 0 a 10 punti</i>
<i>Capacità tecnica</i>	<i>da 0 a 10 punti</i>

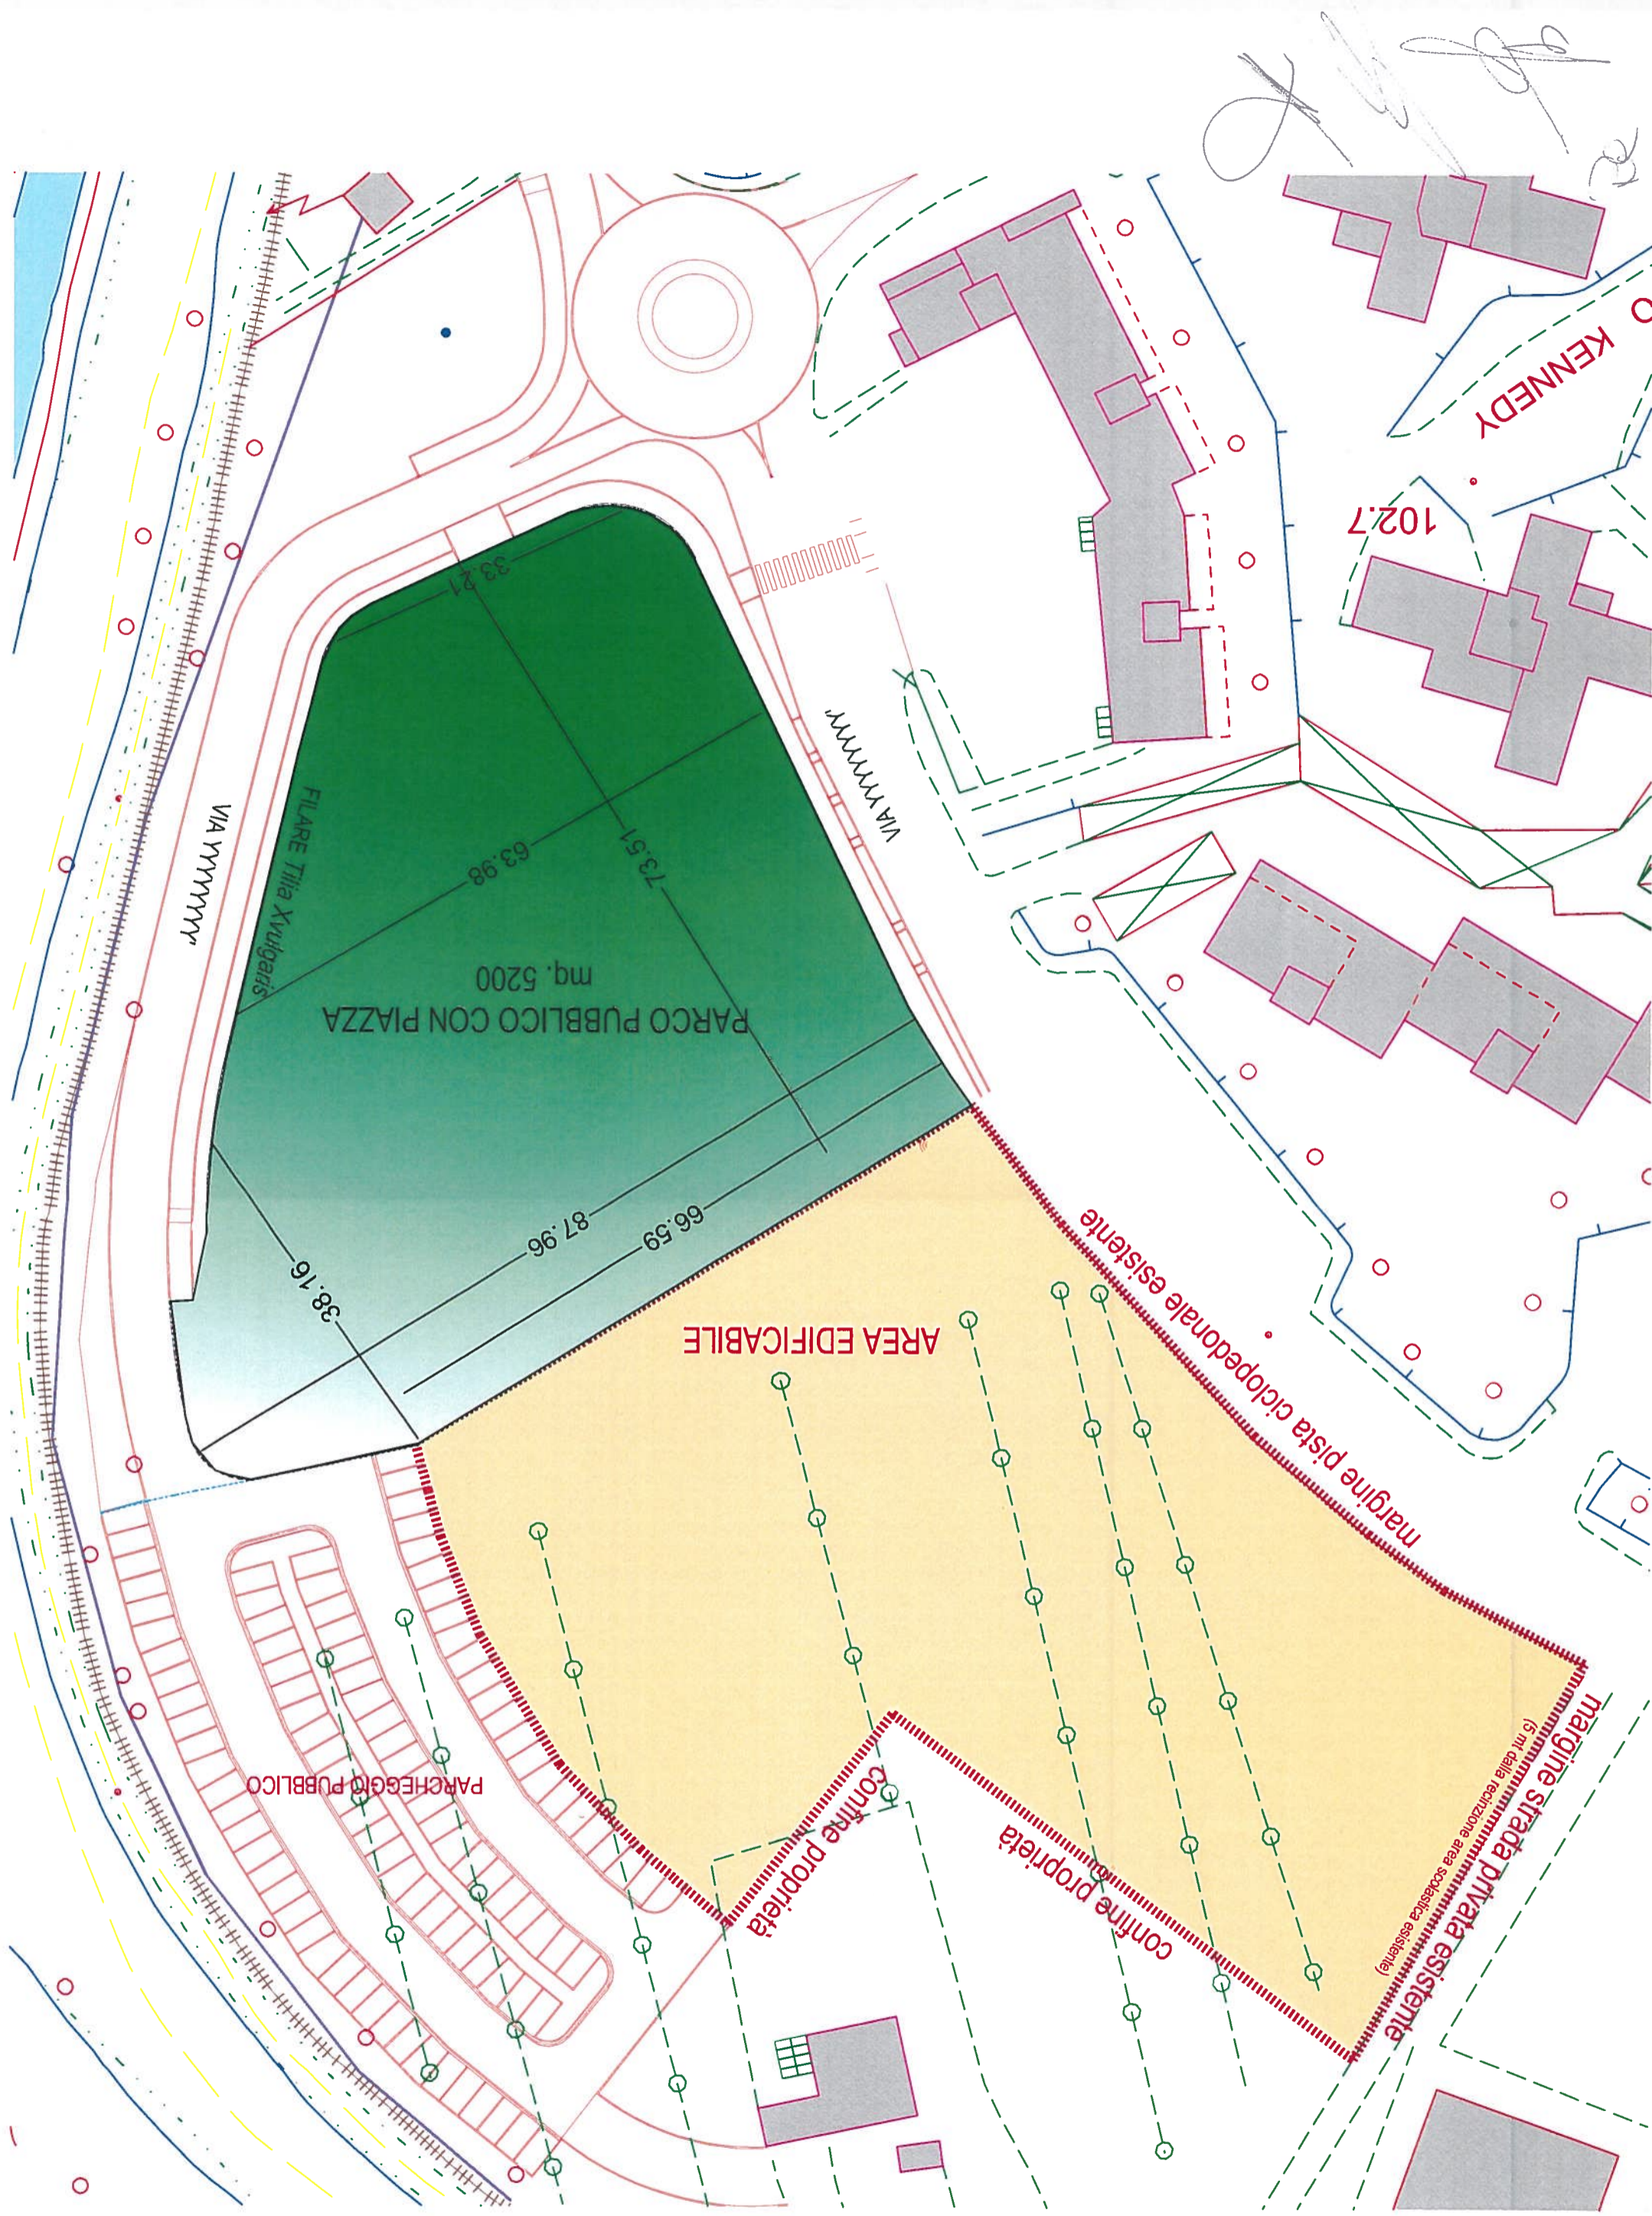

PARCO PUBBLICO CON PIAZZA
mq. 5200

AREA EDIFICABILE

PARCHEGGIO PUBBLICO

VIA
FILARE Tilia Xvulgatis

VIA KENNEDY


102,7

margine pista ciclopedonale esistente


margine strada privata esistente
(50 mt. dalla restrizione area scolastica esistente)

confine proprietà

confine proprietà

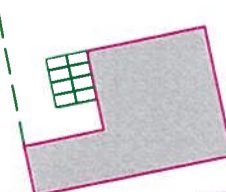

[Handwritten signature]
[Handwritten initials]

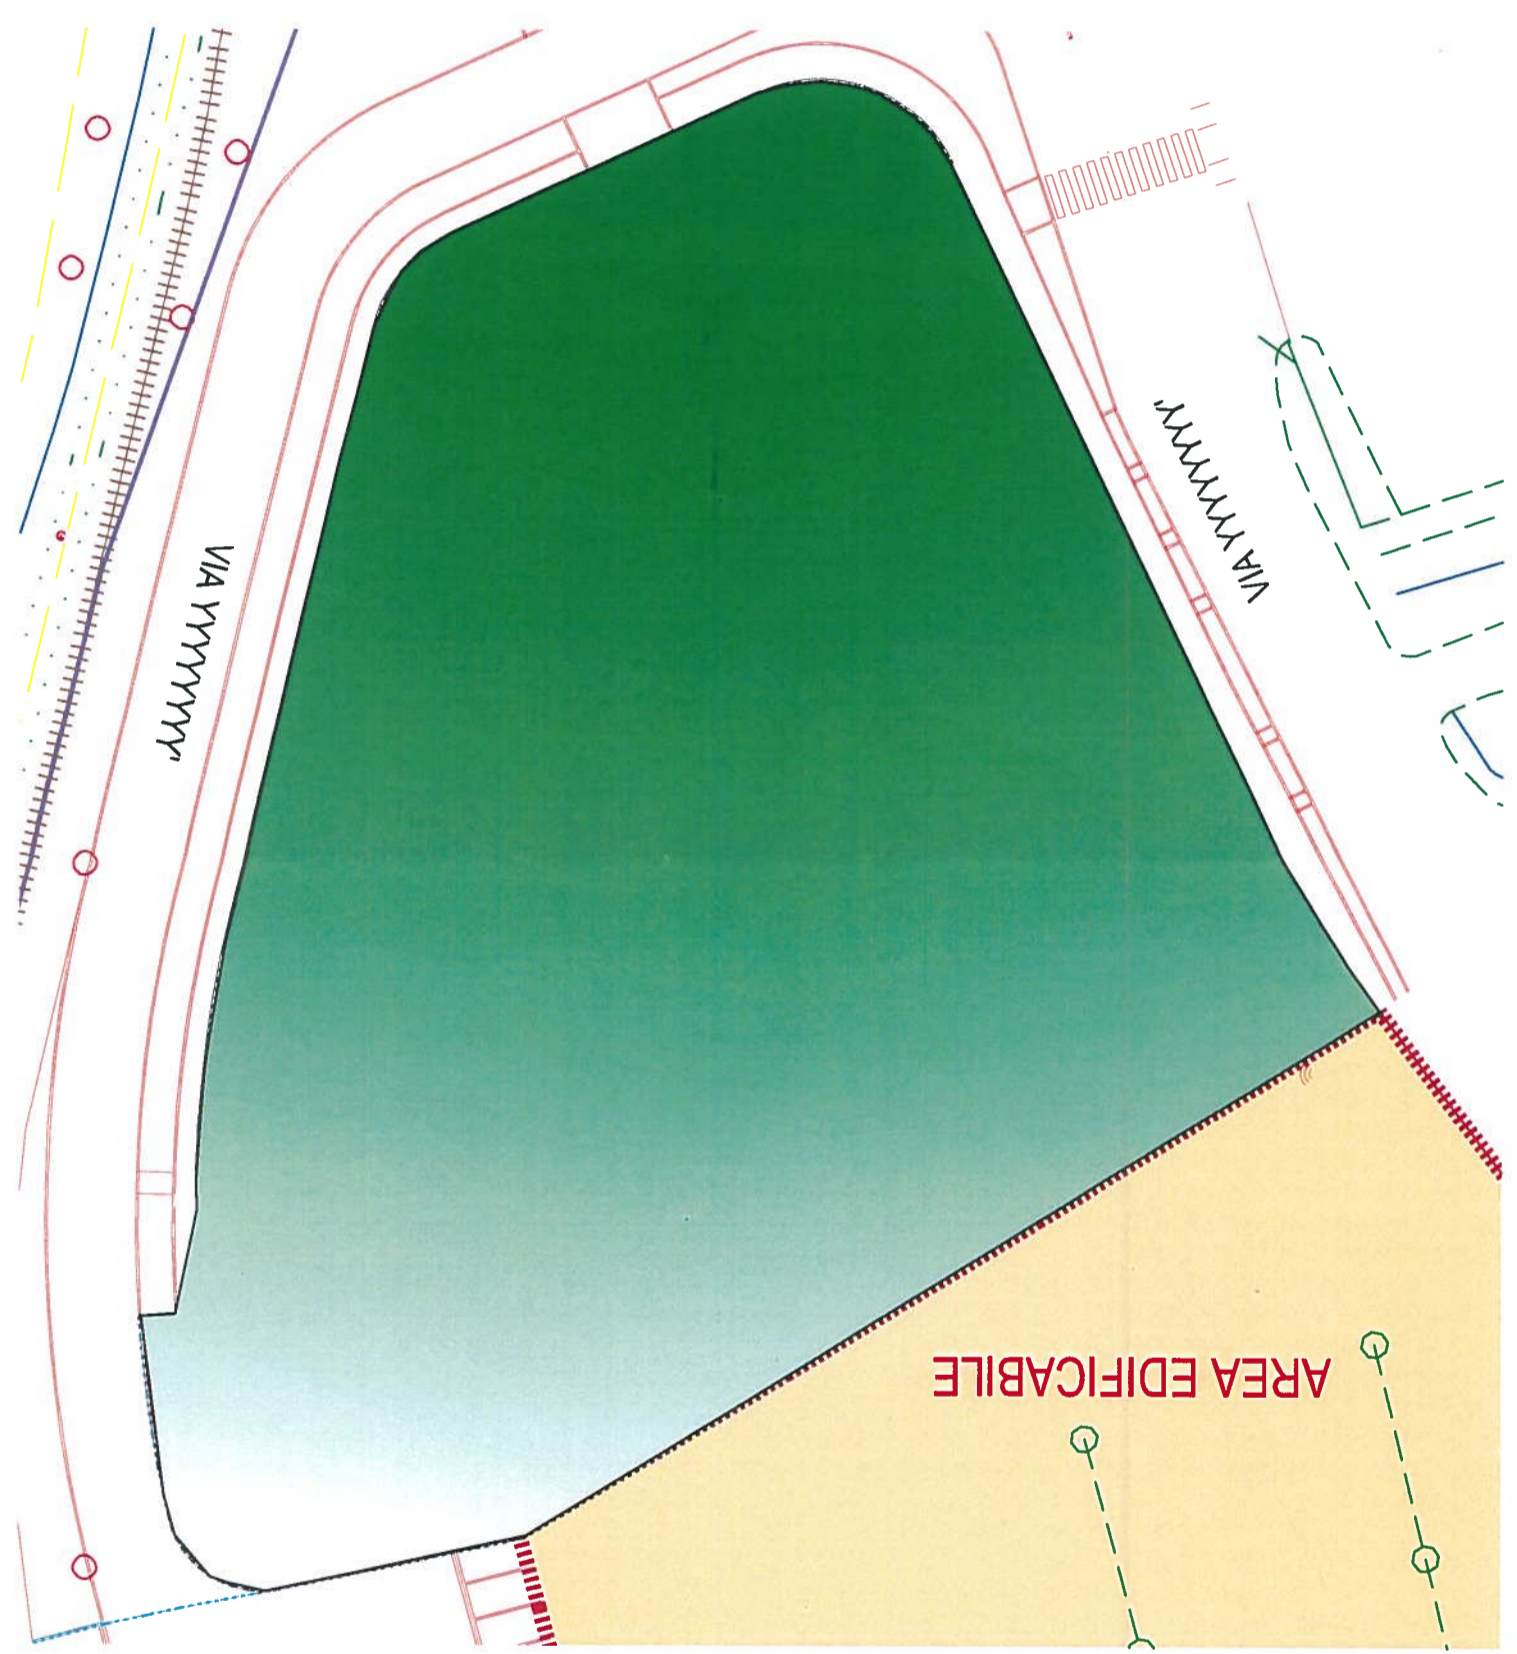

AREA EDIFICABILE