


Palazzo "Ex Tribunale"



Comune di Poggibonsi

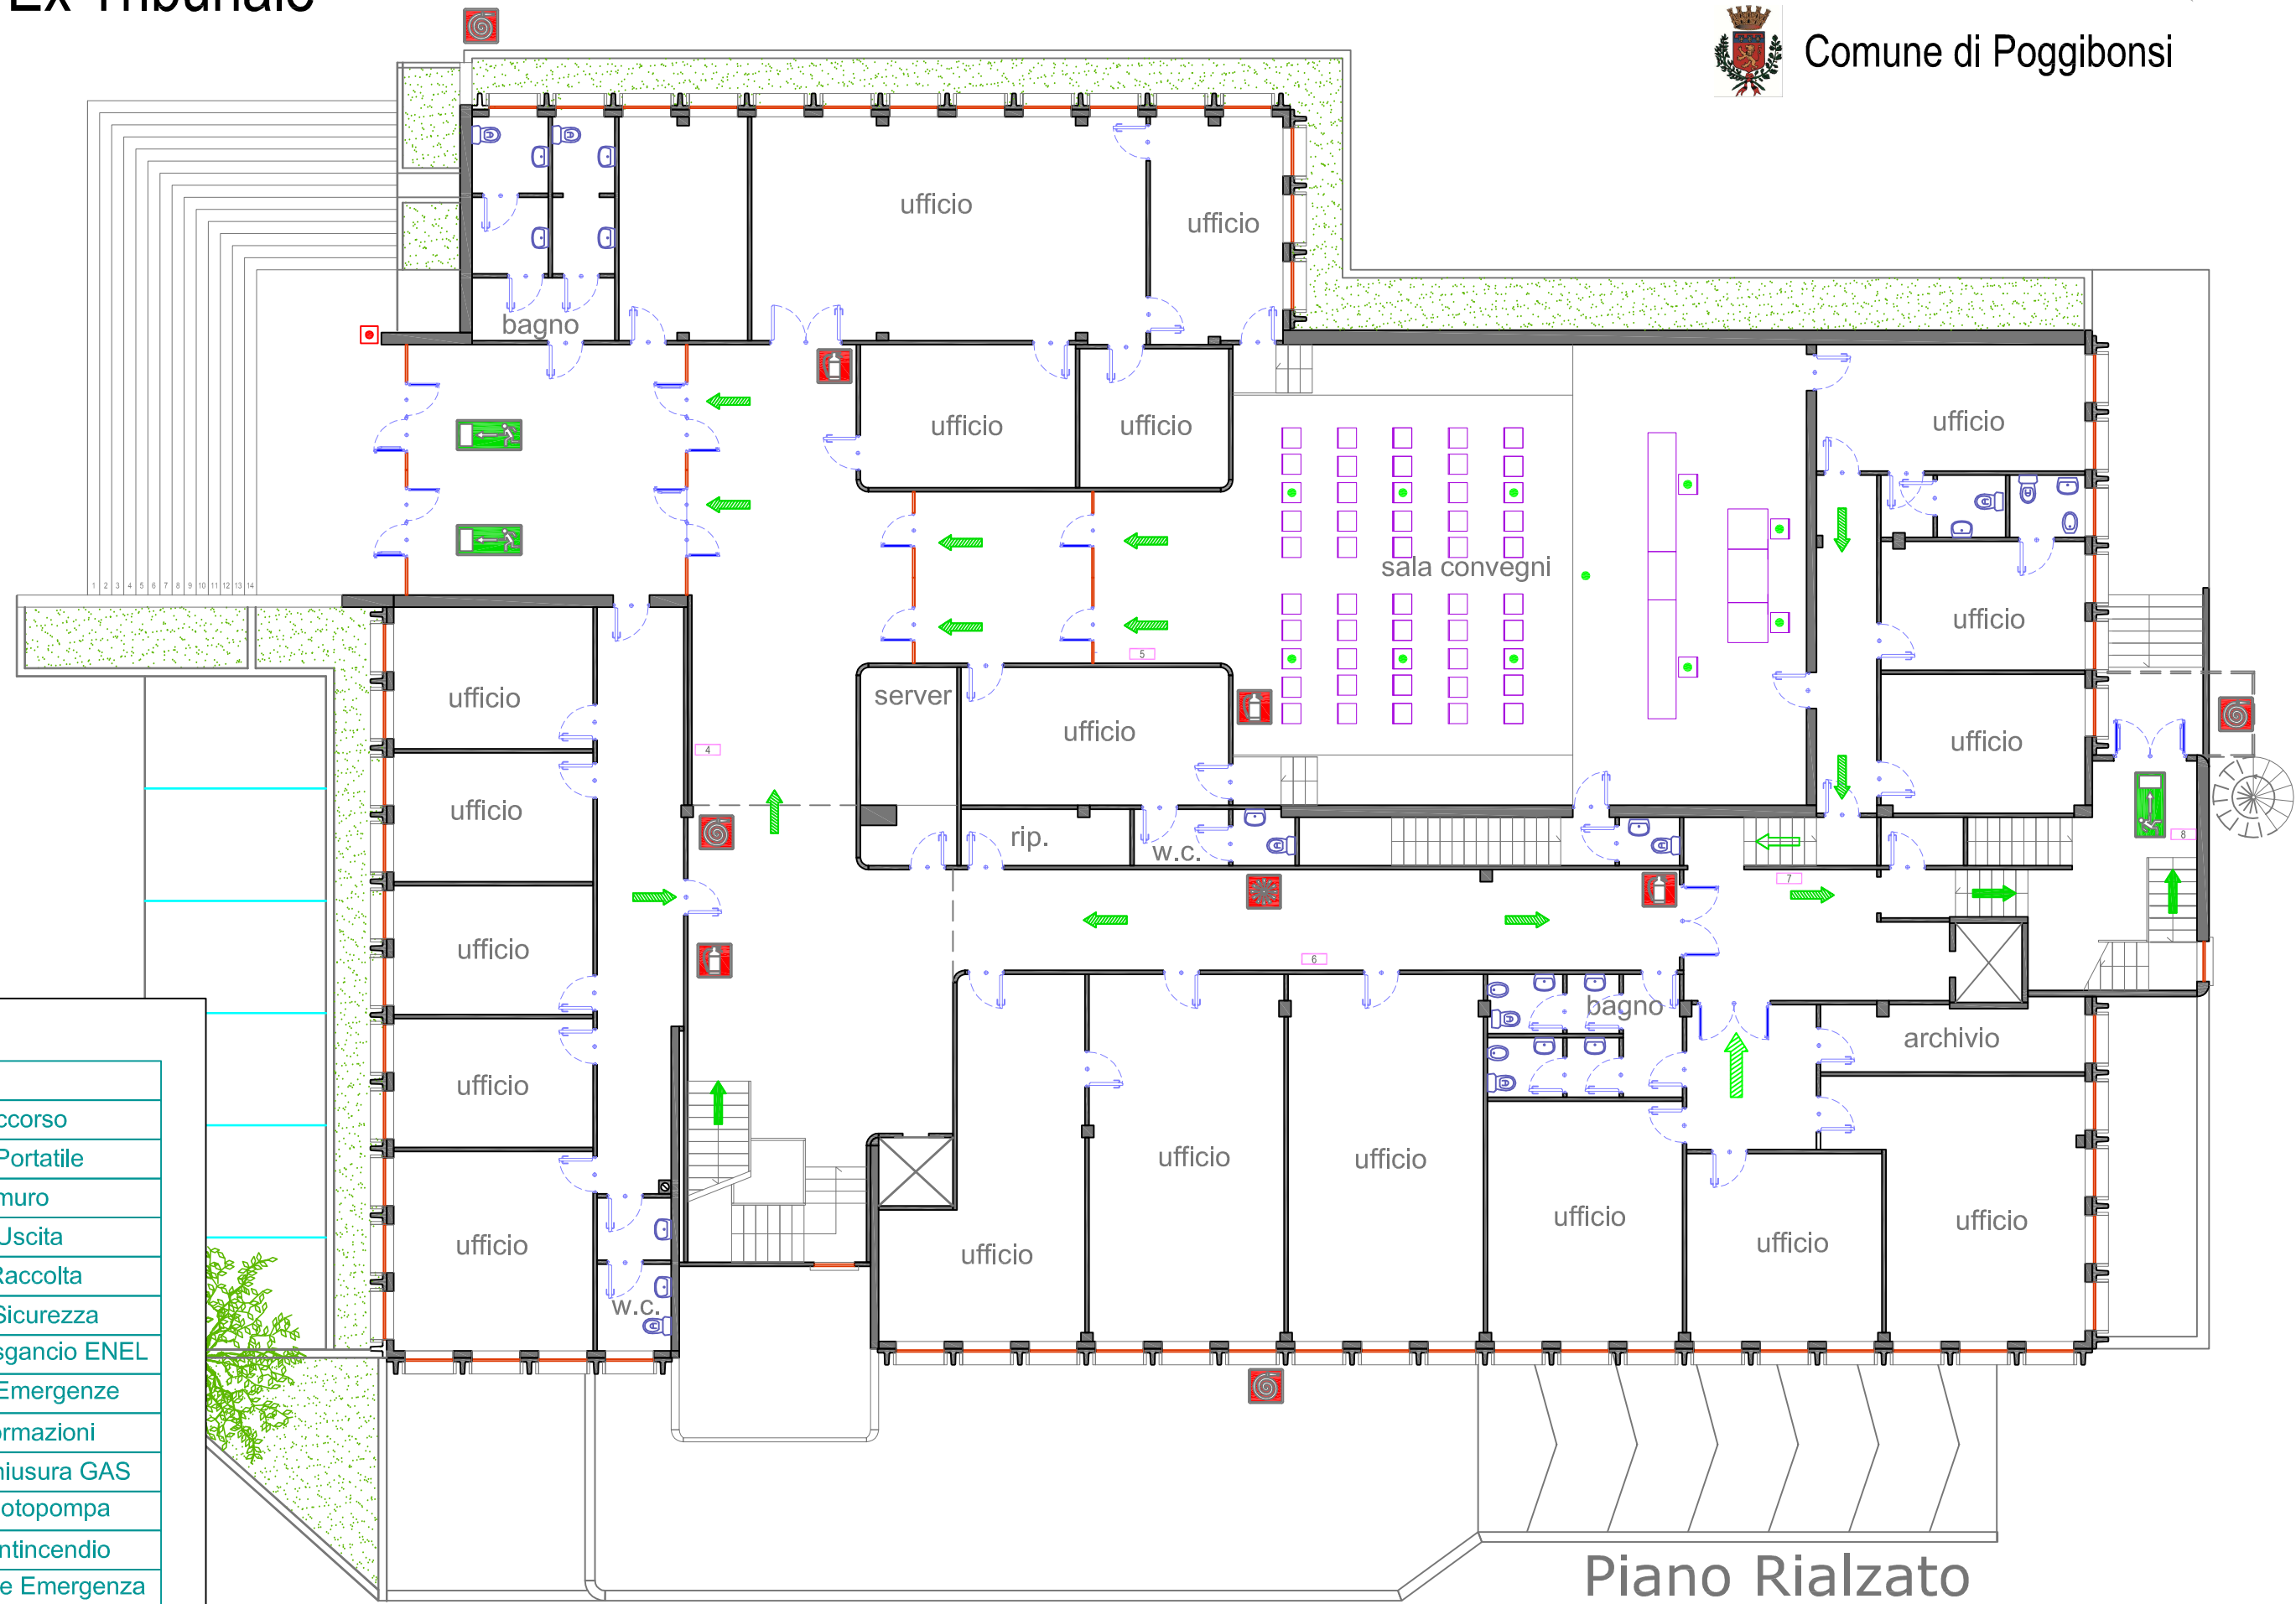

	Siete qui
	Pronto soccorso
	Estintore Portatile
	Idrante a muro
	Percorso Uscita
	Punto di Raccolta
	Uscita di Sicurezza
	Pulsante sgancio ENEL
	Telefono Emergenze
	Punto Informazioni
	Valvola chiusura GAS
	Allarme Antincendio
	Planimetrie Emergenza

Piano Rialzato