


via G. Leopardi

ENTRATA 2

ENTRATA 1

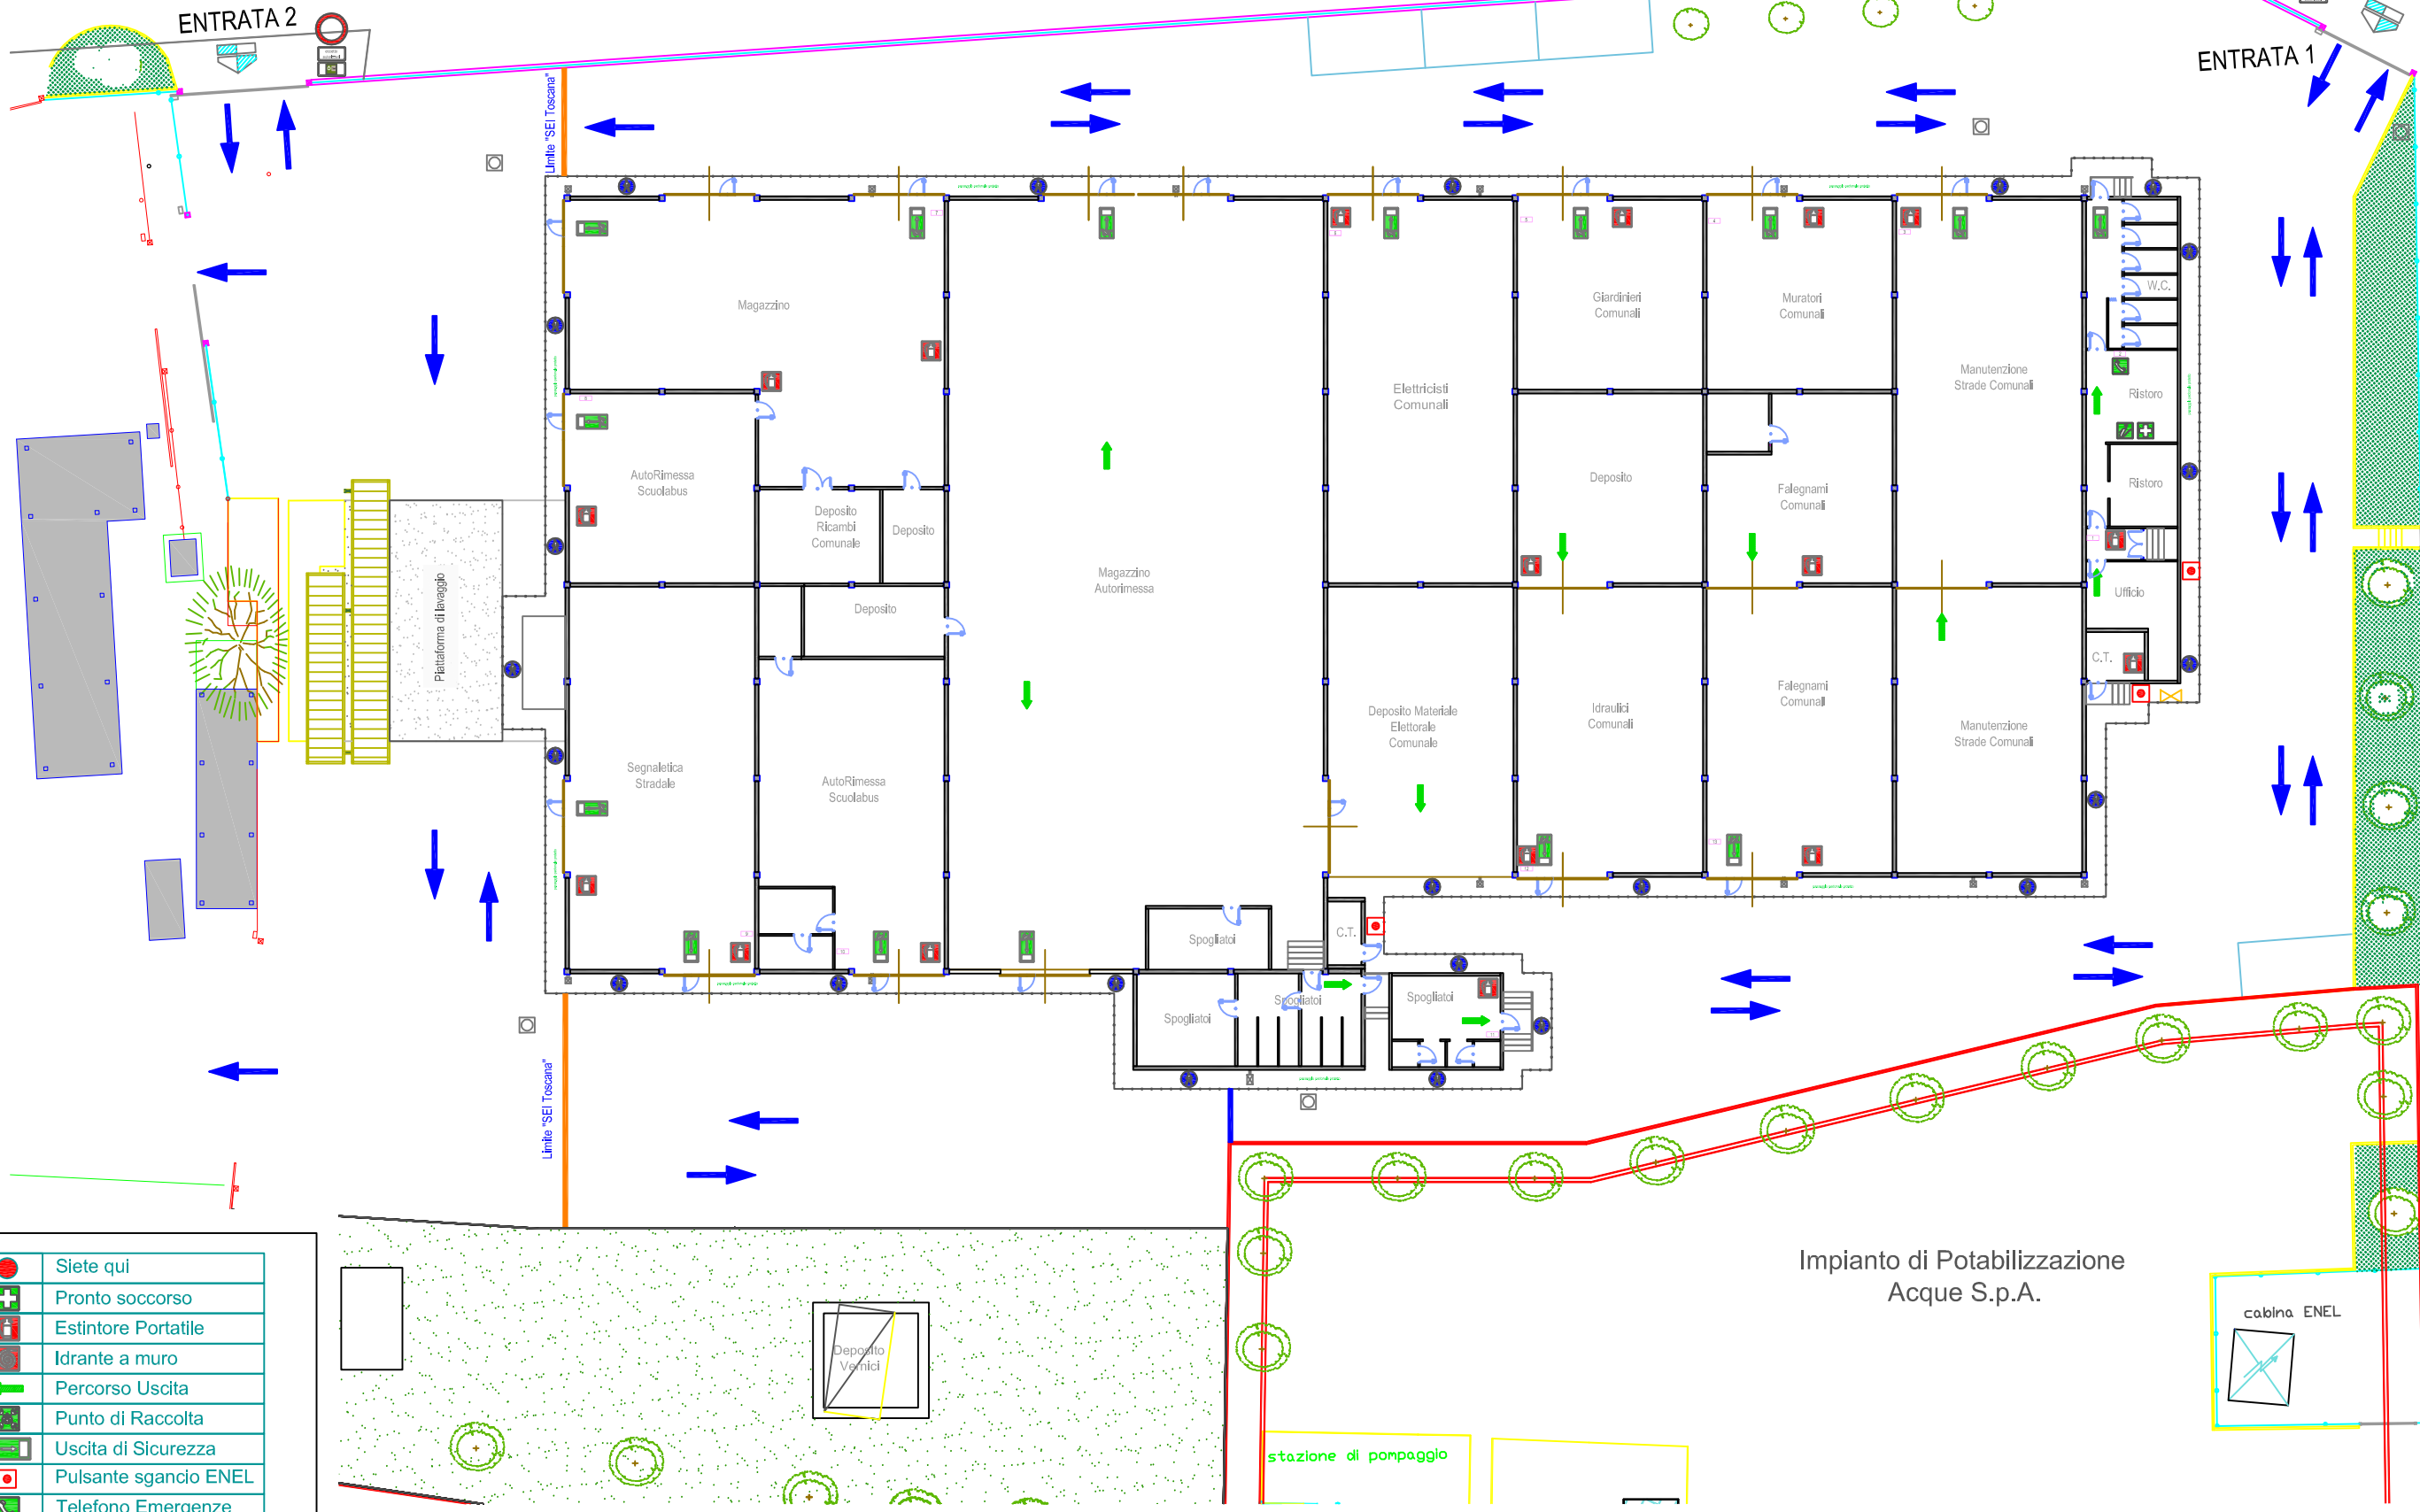

	Siete qui
	Pronto soccorso
	Estintore Portatile
	Idrante a muro
	Percorso Uscita
	Punto di Raccolta
	Uscita di Sicurezza
	Pulsante sgancio ENEL
	Telefono Emergenze
	Punto Informazioni
	Valvola chiusura GAS
	Attacco Motopompa
	Allarme Antincendio
	Planimetrie Emergenza

Impianto di Potabilizzazione Acque S.p.A.

cabina ENEL

stazione di pompaggio

Magazzini Comunali



Comune di Poggibonsi